


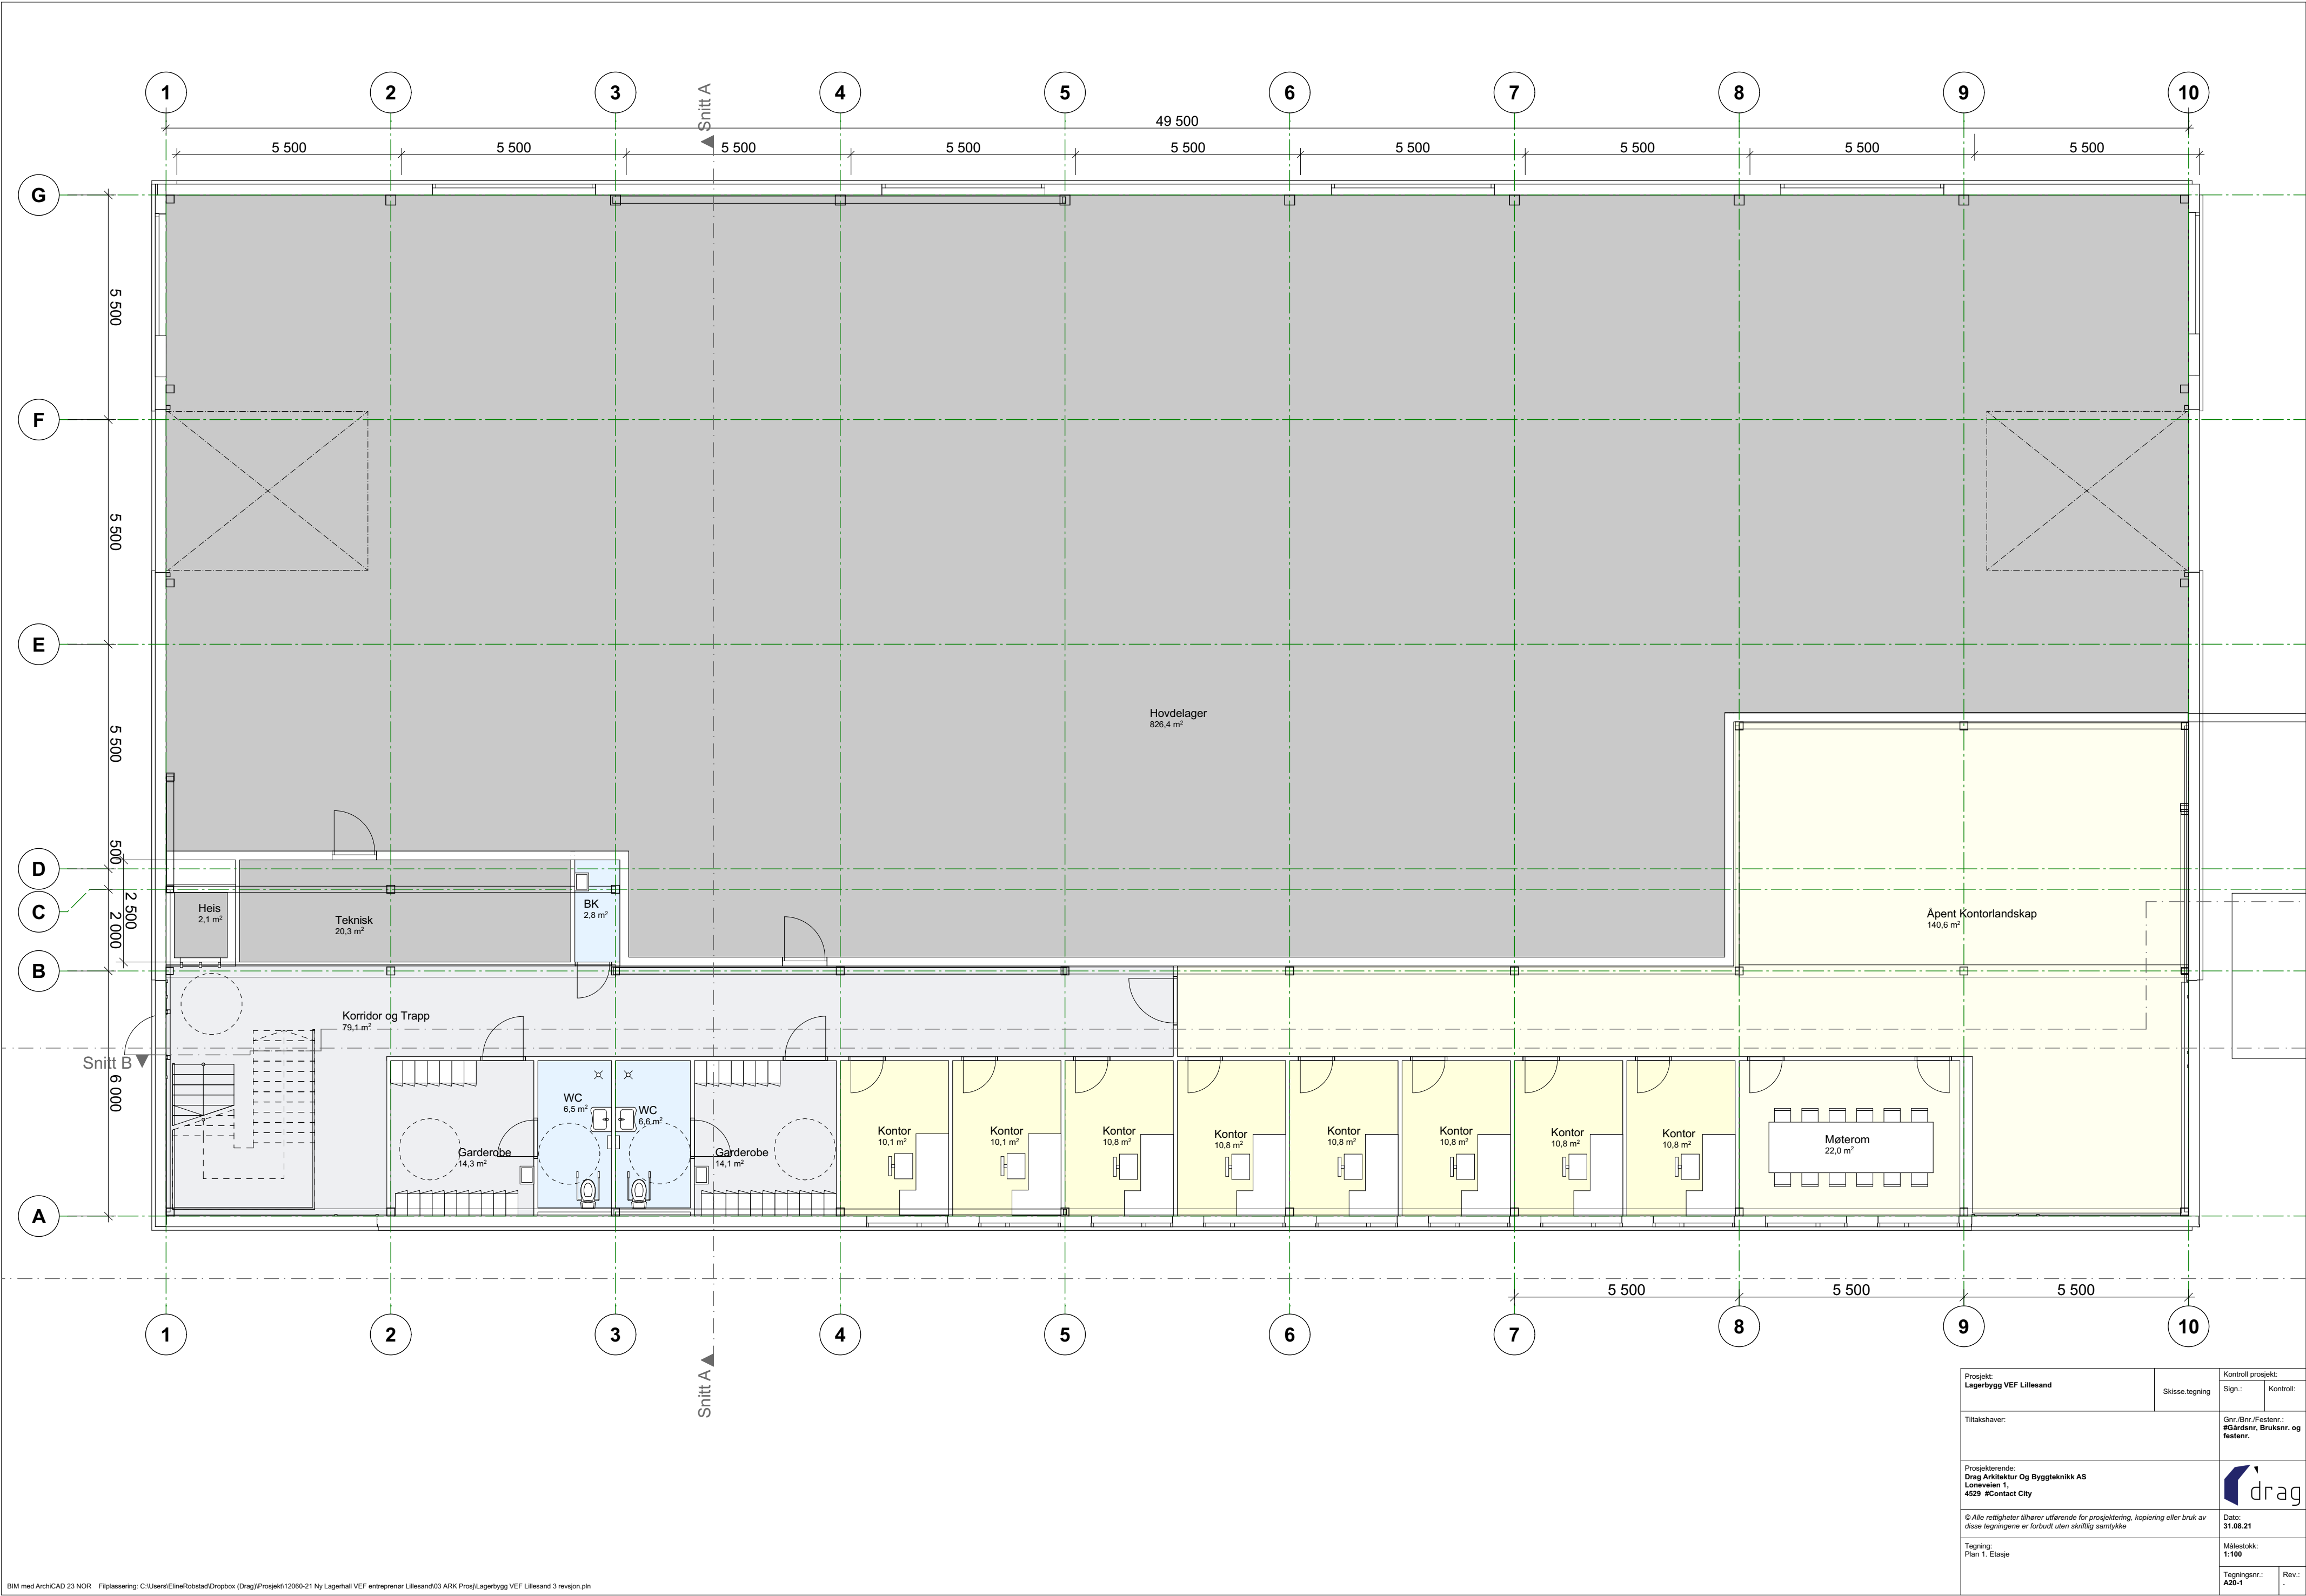

Prosjekt: Lagerbygg VEF Lillesand		Kontroll prosjekt: Sign.: Kontroll:	
Tiltakshaver:		Gnr./Bnr./Festn.: #Gårdsnr, Bruksnr. og festn.	
Prosjekterende: Drag Arkitektur Og Byggtteknikk AS Loneveien 1, 4529 #Contact City			
© Alle rettigheter tilhører utførende for prosjektering, kopiering eller bruk av disse tegningene er forbudt uten skriftlig samtykke		Dato: 31.08.21	
Tegning: Plan 1. Etasje		Målestokk: 1:100	
		Tegningsnr.: A20-1	
		Rev.: -	